




**PREKÁŽKOVÉ ROVINY  
NESPEVNENEJ RWY**

OBJEDNÁVATEĽ:  
Letecké opravovne Trenčín a.s.  
Legionárska 160  
911 04 Trenčín

SPRACOVATEĽ:  
Uluntu s.r.o.  
Veľká okružná 45  
010 01 Žilina  
Autorizácia č.: 6698\*12

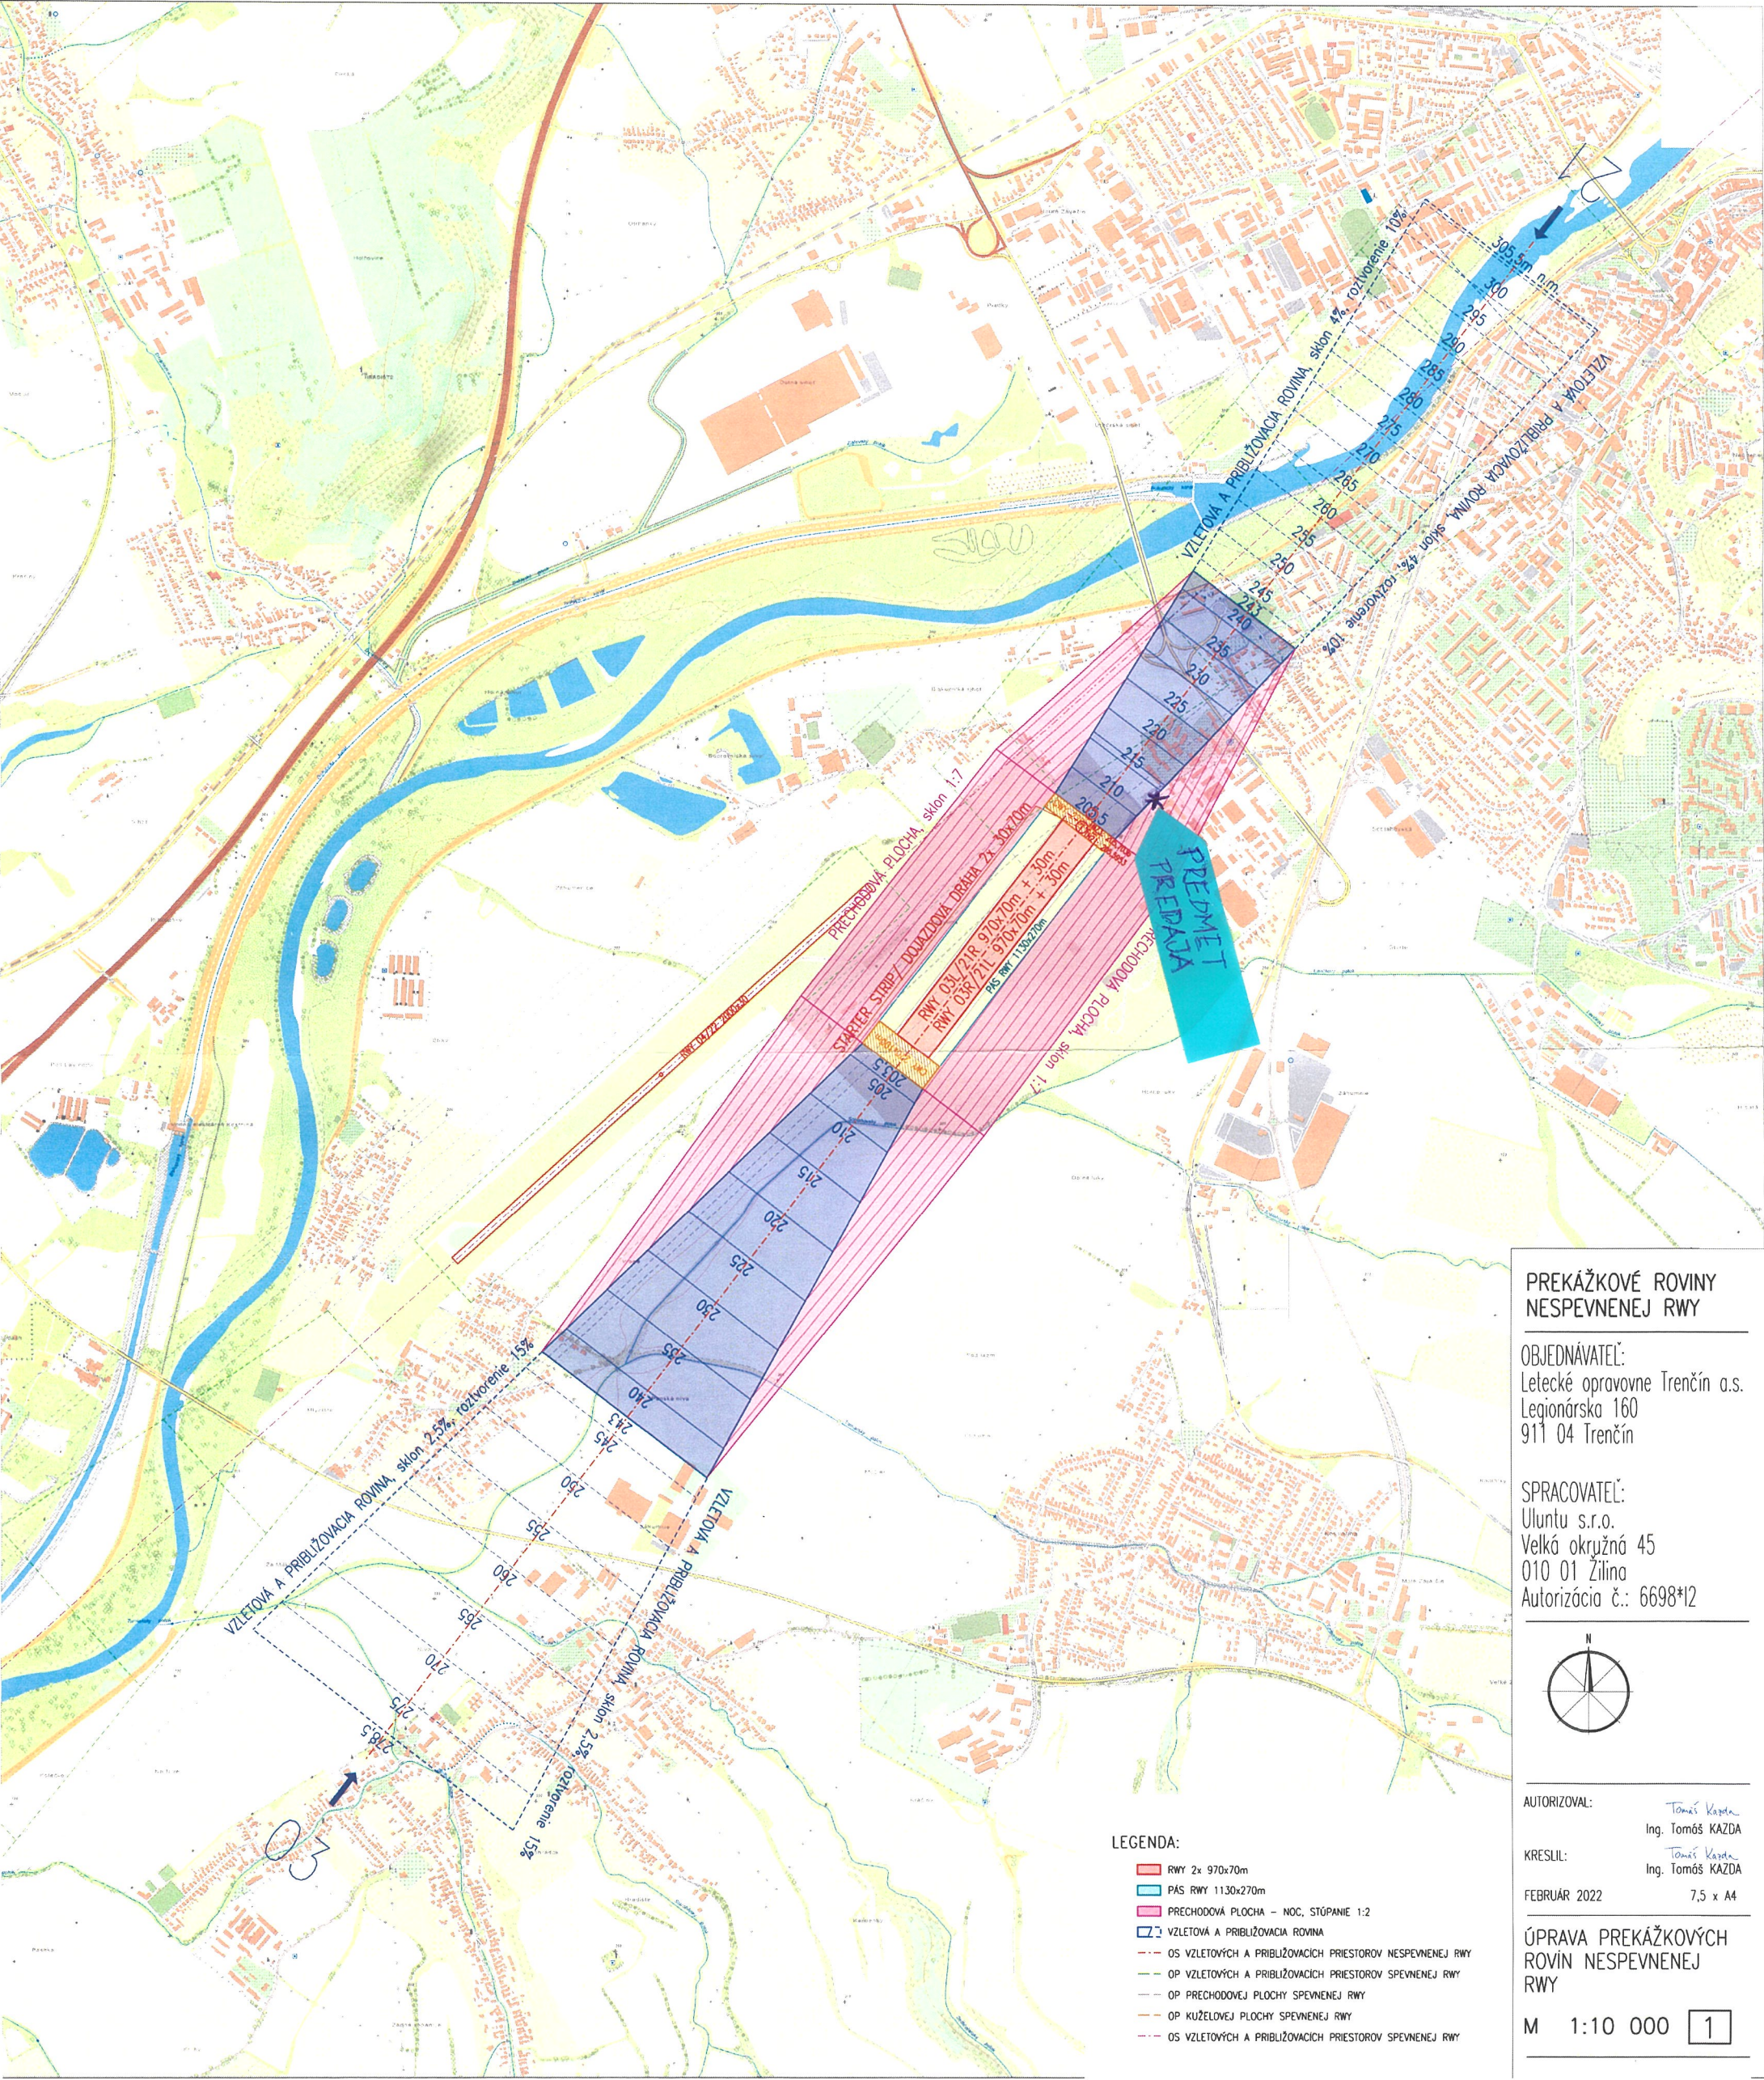

AUTORIZOVAL: *Tomáš Kazda*  
Ing. Tomáš KAZDA  
KRESLIL: *Tomáš Kazda*  
Ing. Tomáš KAZDA  
FEBRUÁR 2022 7,5 x A4

ÚPRAVA PREKÁŽKOVÝCH  
ROVIN NESPEVNENEJ  
RWY

M 1:10 000 1

- LEGENDA:**
- RWY 2x 970x70m
  - PAS RWY 1130x270m
  - PRECHODOVÁ PLOCHA – NOC, STÚPANIE 1:2
  - VZLETOVÁ A PRIBLIŽOVACIA ROVINA
  - OS VZLETOVÝCH A PRIBLIŽOVACÍCH PRIESTOROV NESPEVNENEJ RWY
  - OP VZLETOVÝCH A PRIBLIŽOVACÍCH PRIESTOROV SPEVNENEJ RWY
  - OP PRECHODOVEJ PLOCHY SPEVNENEJ RWY
  - OP KUŽELOVEJ PLOCHY SPEVNENEJ RWY
  - OS VZLETOVÝCH A PRIBLIŽOVACÍCH PRIESTOROV SPEVNENEJ RWY